

СХЕМА ГРАНИЦ ЗЕМЕЛЬНОГО УЧАСТКА ДЛЯ СОЗДАНИЯ И СТРОИТЕЛЬСТВА ОЭЗ

Заказчик: ООО "Р-АСТИКО"

Адрес: Абхазия, Галский район.

Площадь: 7123 кв.м.

7123 ГА

ЧЕРНОЕ МОРЕ

[illegible]


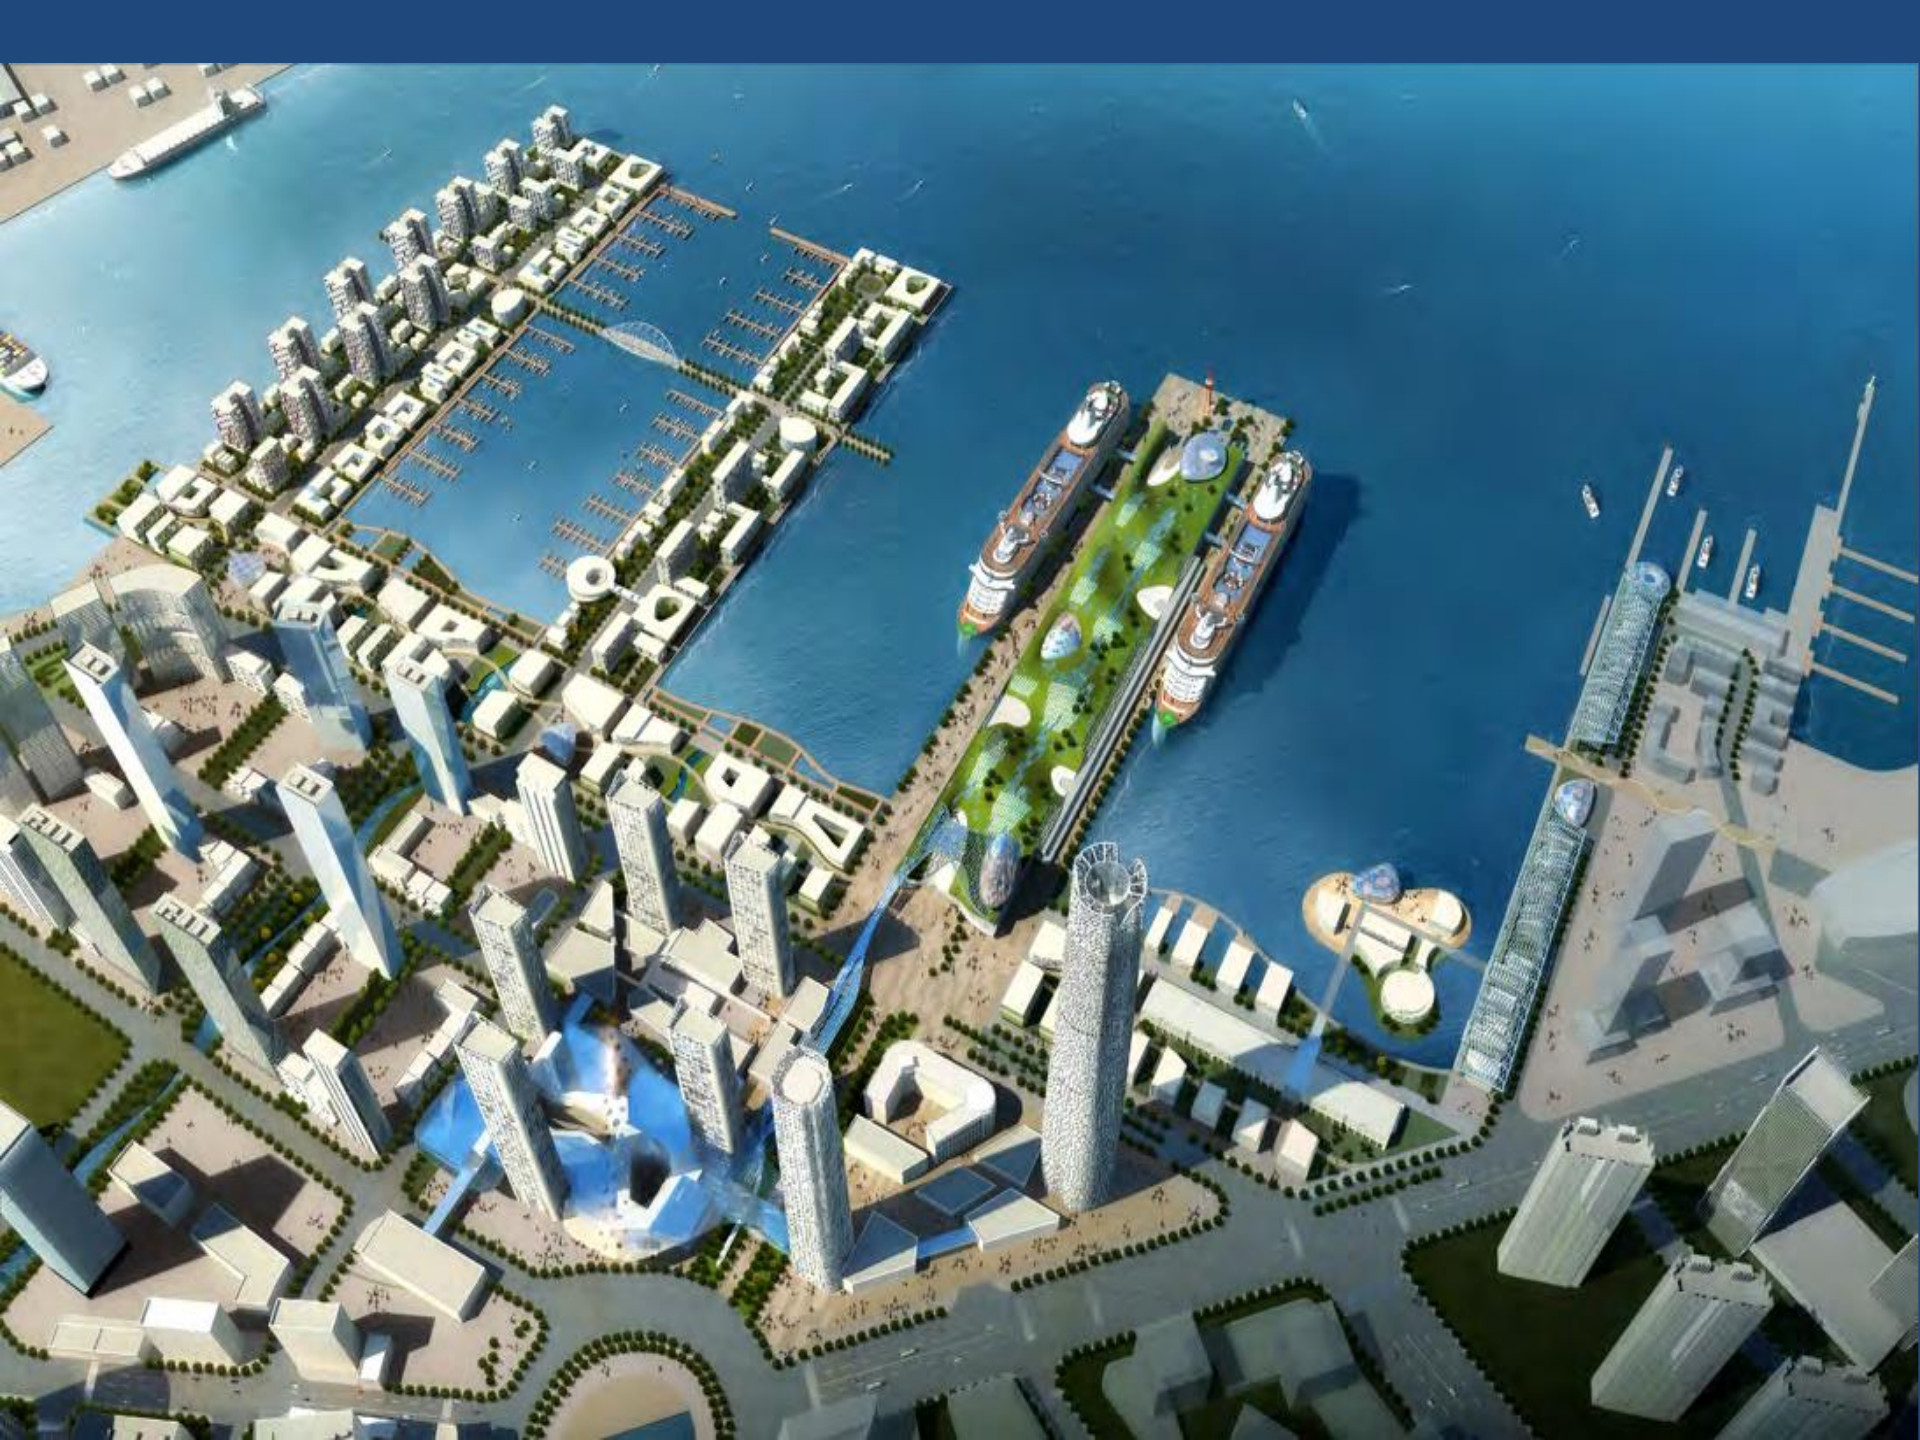




СХЕМА РАСПОЛОЖЕНИЯ ГРАНИЦ ЗЕМЕЛЬНОГО УЧАСТКА ДЛЯ РЕЗИДЕНТА №1
Scheme of the location of the boundaries of the land plot of resident No. 1

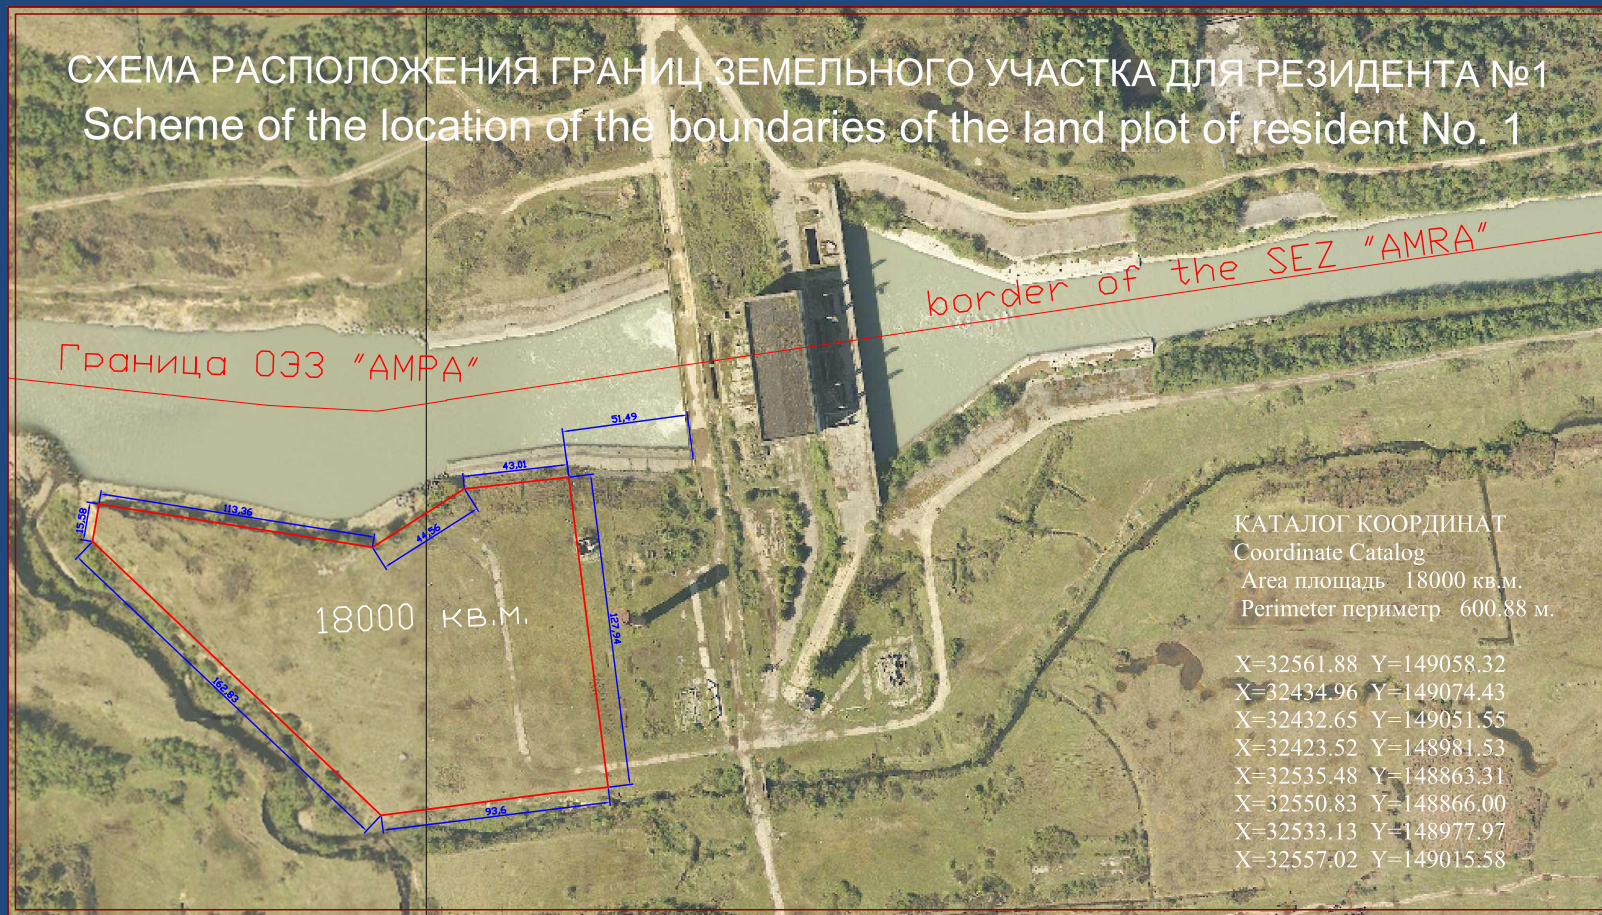

КАТАЛОГ КООРДИНАТ
Coordinate Catalog
Area площадь - 18000 кв.м.
Perimeter периметр - 600.88 м.

X=32561.88 Y=149058.32
X=32434.96 Y=149074.43
X=32432.65 Y=149051.55
X=32423.52 Y=148981.53
X=32535.48 Y=148863.31
X=32550.83 Y=148866.00
X=32533.13 Y=148977.97
X=32557.02 Y=149015.58